

Gemeinde Thal



# Sanierung Dorfstrasse Altenrhein

Ausführungsprojekt

**Etappe 1**  
Signalisationsplan  
Situation 1:1'000

Wälli AG Ingenieure

CH-9435 Heerbrugg T. 058 100 90 02  
Auerstrasse 23

heerbrugg@waelli.ch  
www.waelli.ch



Projekt Nr. 3102-1248-600

Format: 45 x 105 cm

Gezeichnet: m.wango Erstellt: 10.12.2021

Kontrolliert: h.aerni Geändert:

### Legende:

#### Bestand:

Grundbuchplan (Mai 2020)


Strasse

Gebäude

Signalisation

#### Projekt:

Signalisation

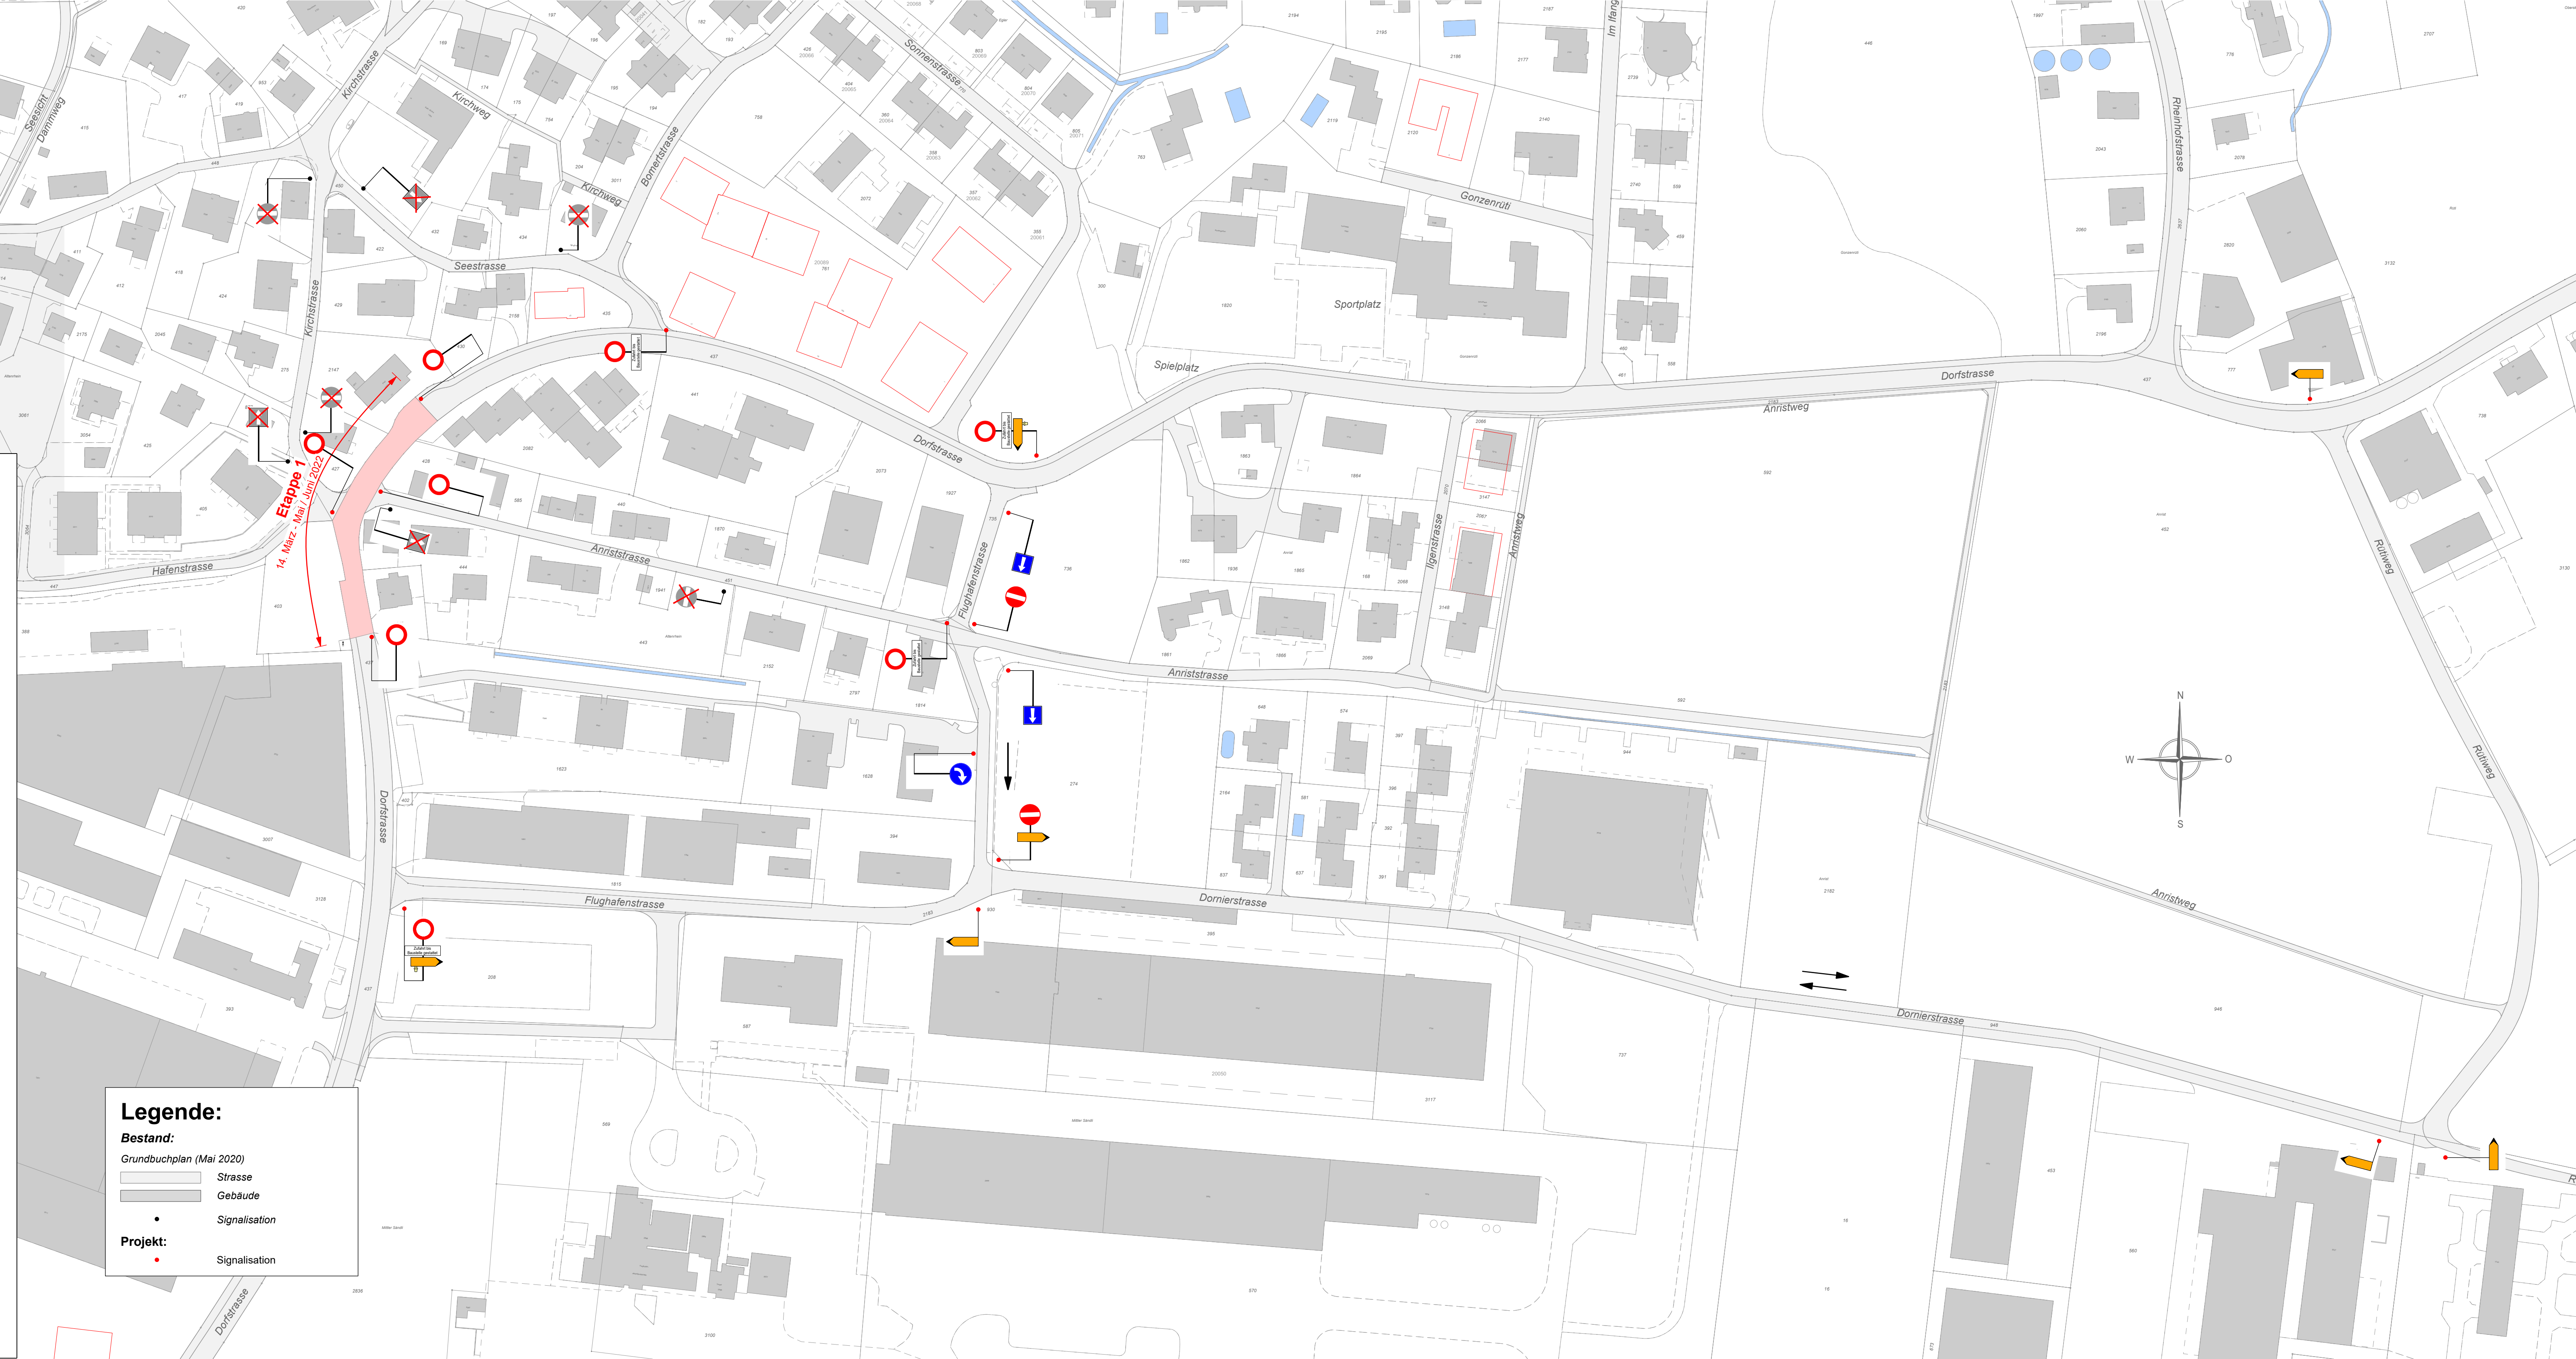

**Etappe 1**  
14. März - Mai / Juni 2022