

Gemeinde Thal



Sanierung Dorfstrasse Altenrhein

Ausführungsprojekt

Etappe 2
Signalisationsplan
Situation 1:1'000

Wälli AG Ingenieure

CH-9435 Heerbrugg T. 058 100 90 02
Auerstrasse 23

heerbrugg@waelli.ch
www.waelli.ch



Projekt Nr. 3102-1248-600

Format: 45 x 105 cm

Gezeichnet: m.wango

Kontrolliert: h.aerni

Erstellt: 10.12.2021

Geändert:

Legende:

Bestand:

Grundbuchplan (Mai 2020)


Strasse

Gebäude

Signalisation

Projekt:

Signalisation

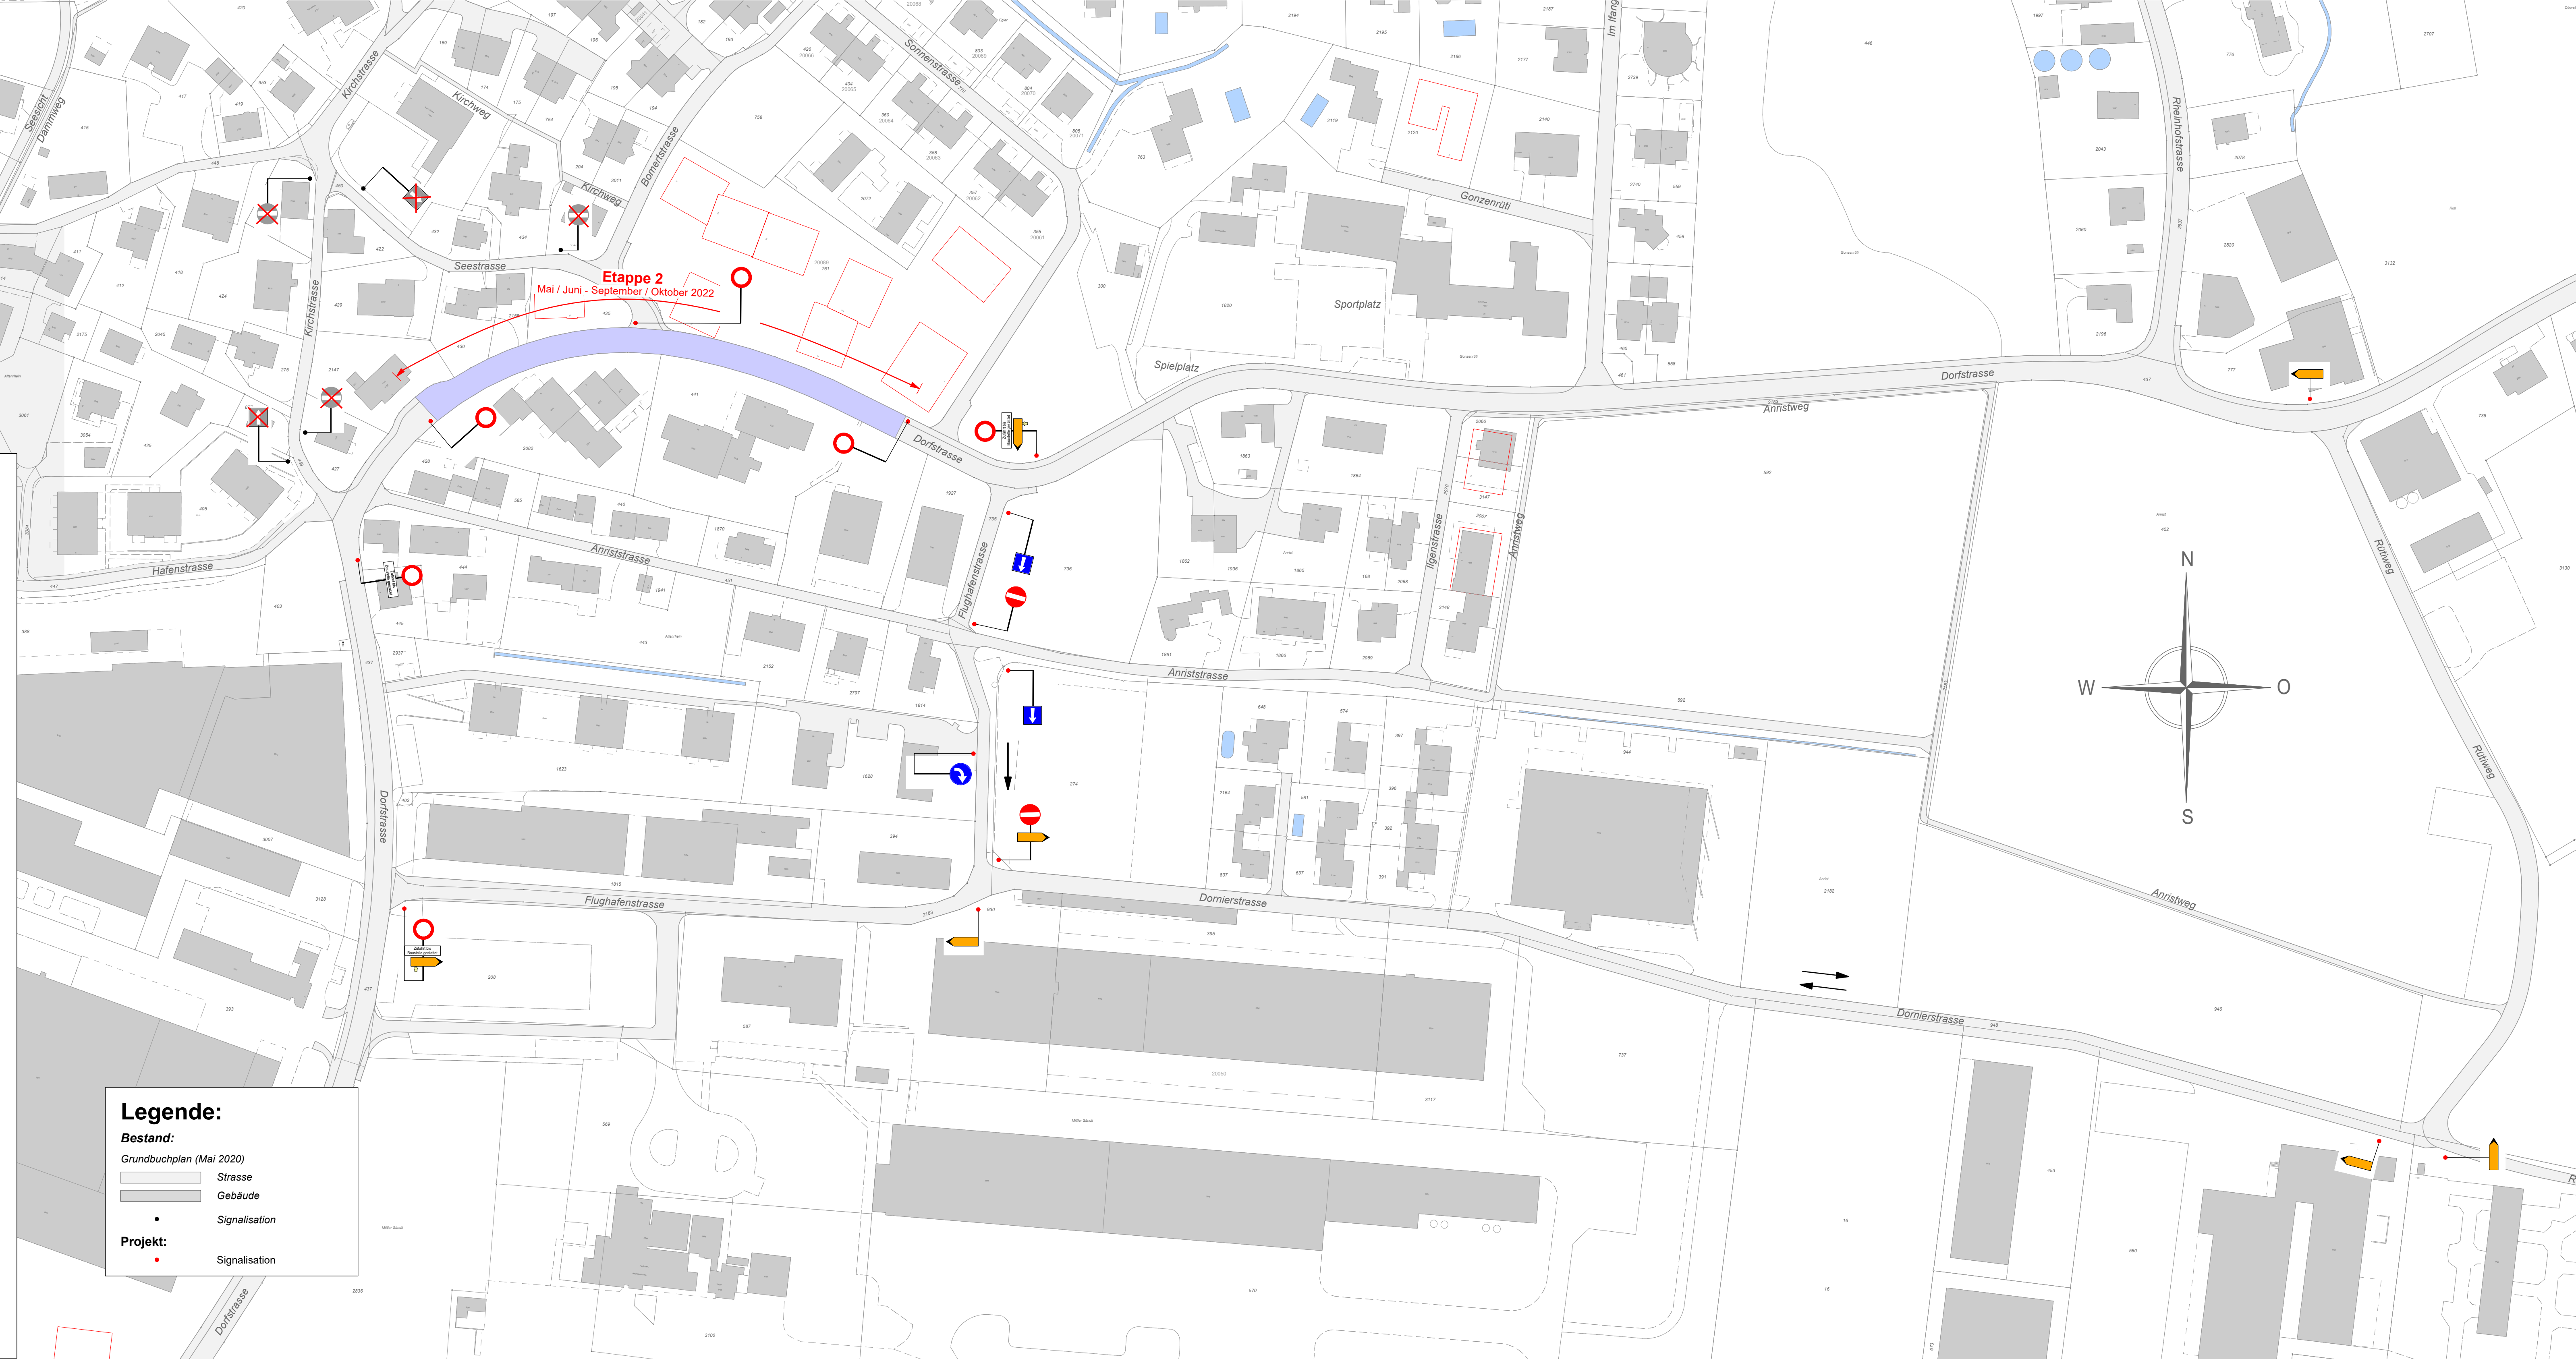

Etappe 2
Mai / Juni - September / Oktober 2022